


## 5. Çatı Bitişleri

### 5.2. Havalandırmalı soğuk çatı

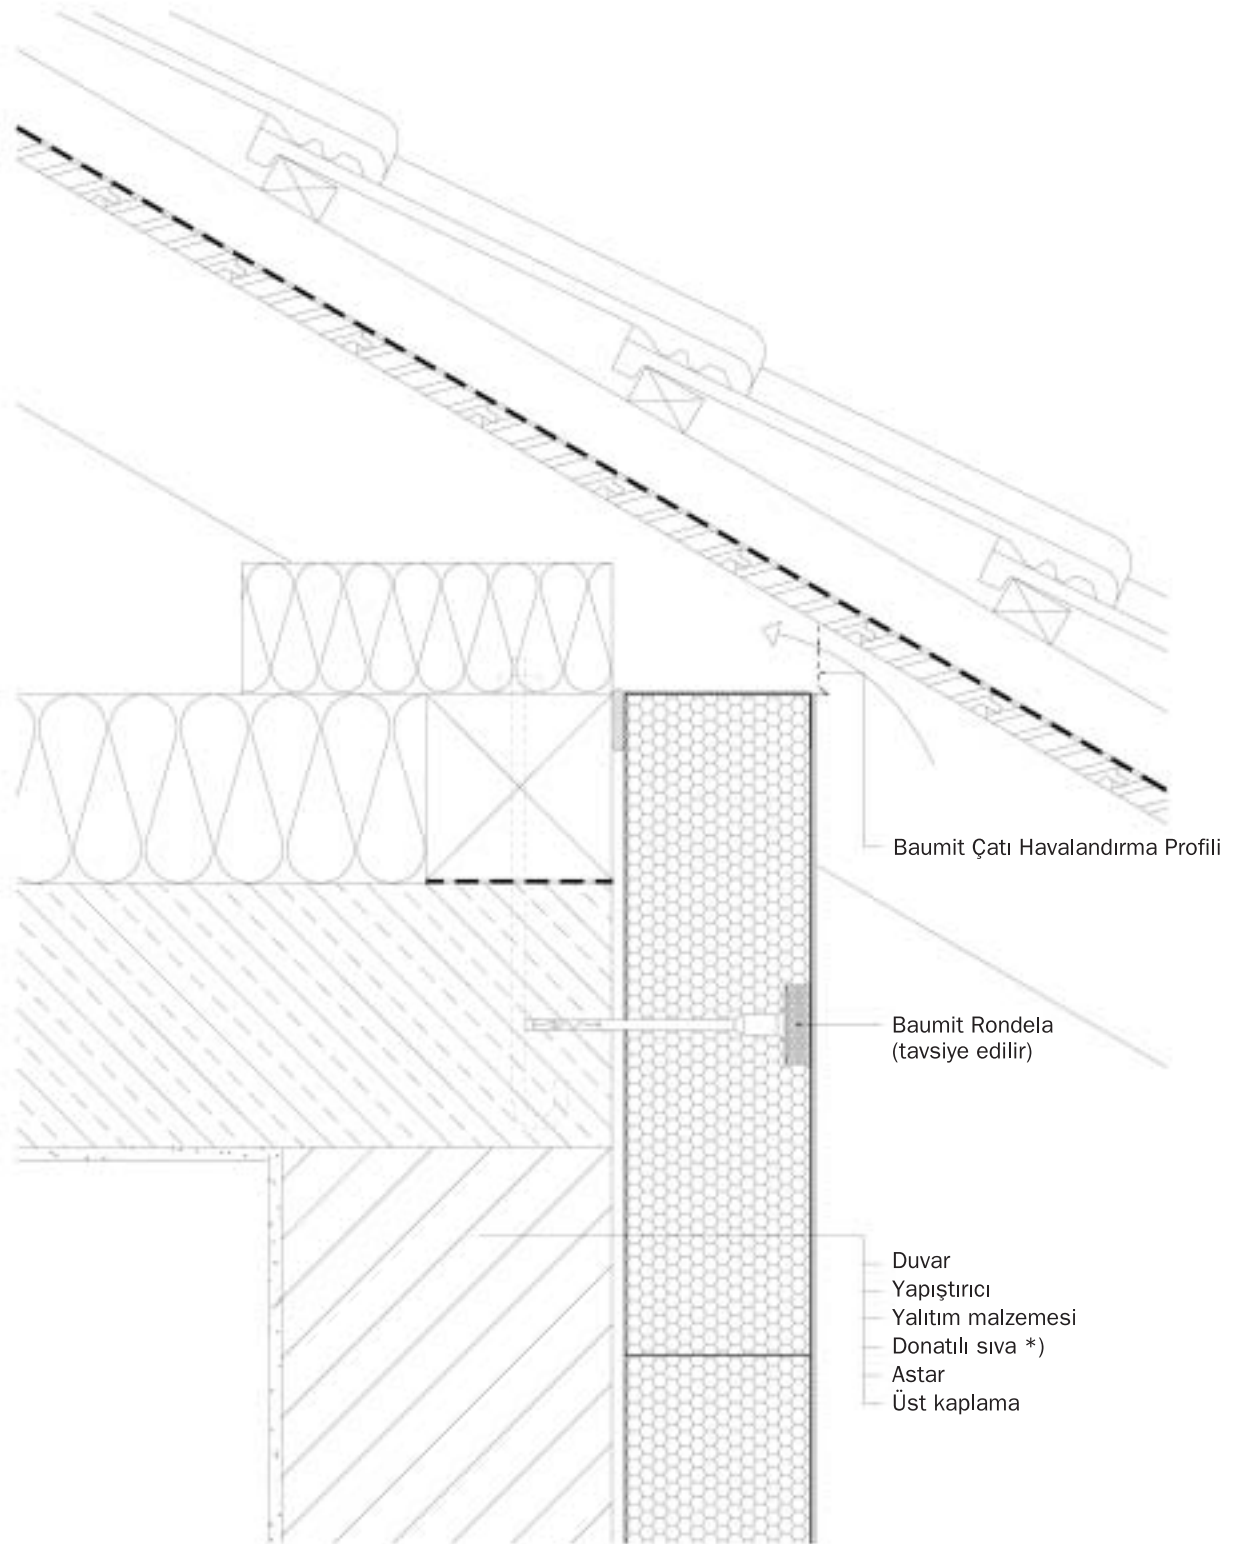

ÖNORM B 6410 ve B 6400 uyarınca ayrıca dübelleme yapmak gereklidir. Dübelleme sembolik olarak belirtilmiştir.

ÖNORM B 2206 uyarınca yapı yalıtımı.

\*) PTP Taş Yünü kullanımında düzeltme katı uygulanmalıdır.

Ahşap zeminlerde: Baumit DispersionsKleber ile tam yüzeyli olarak yapıştırılır ve Baumit Ahşap Dübel ile sabitlenir.