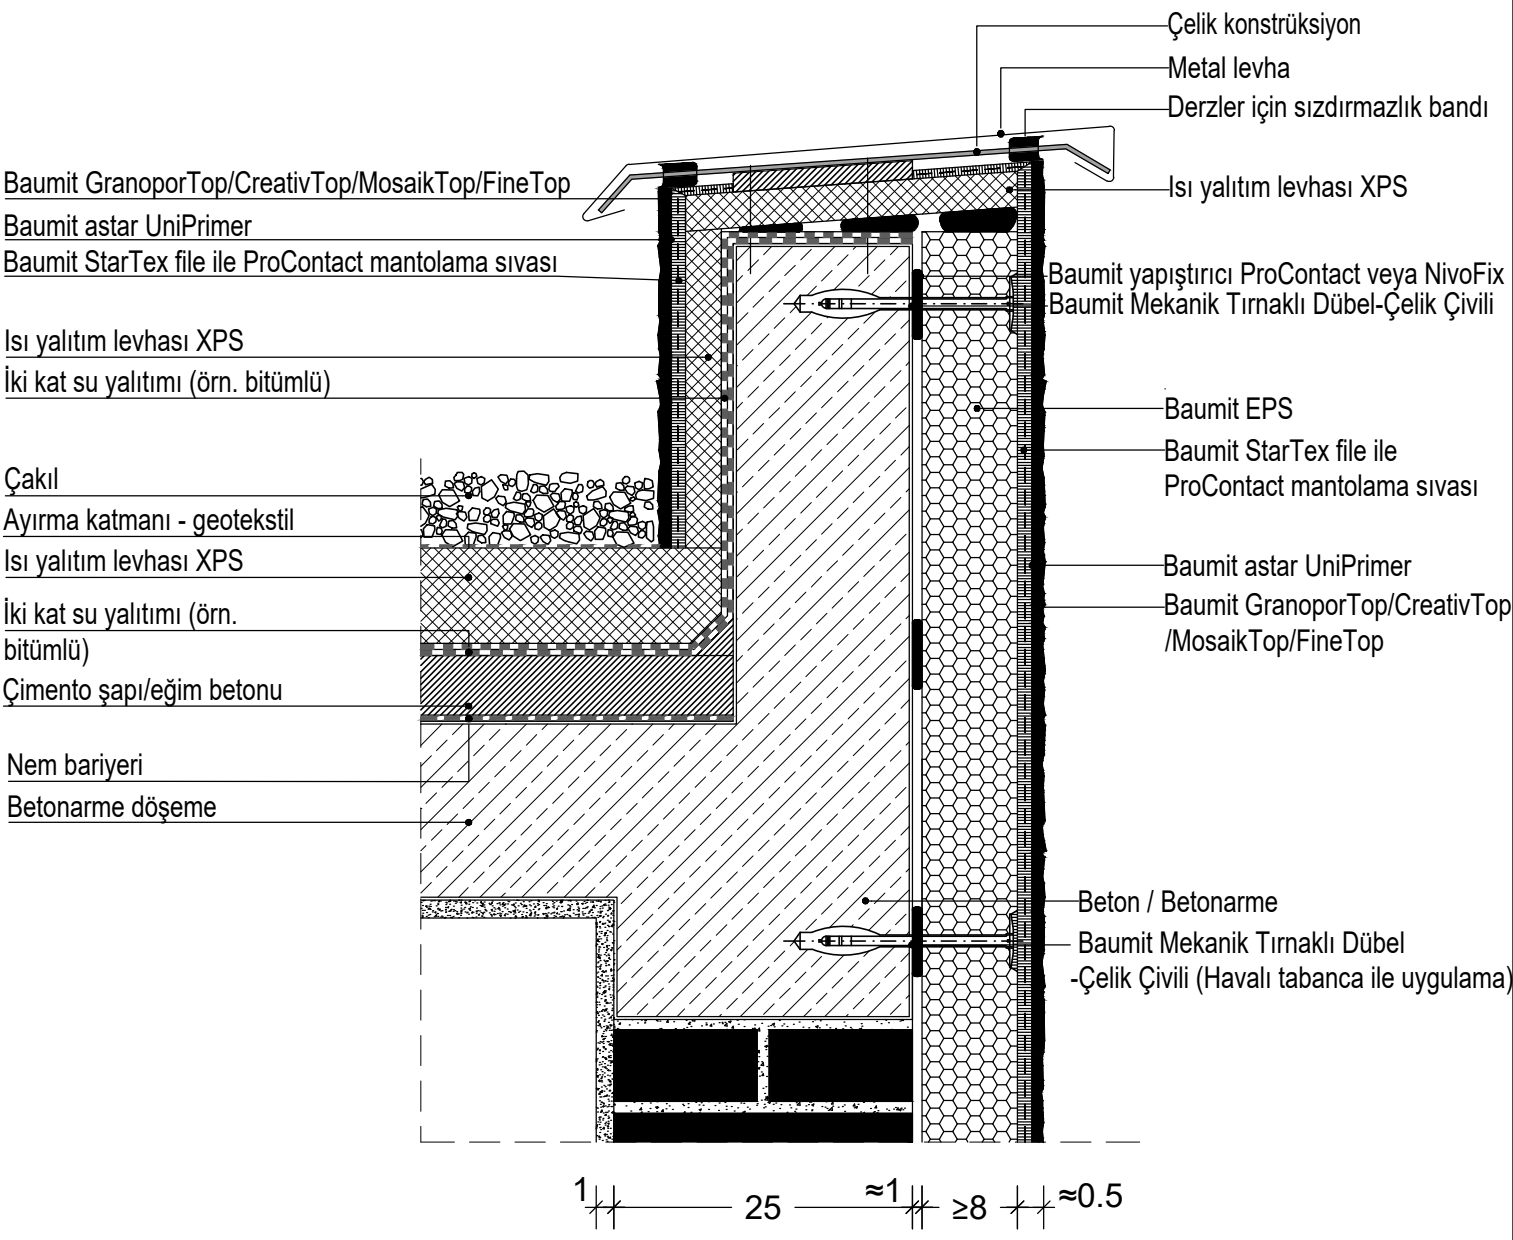PROSİSTEM-GEZİLEMEYEN TERAS ÇATI PARAPET DETAYI