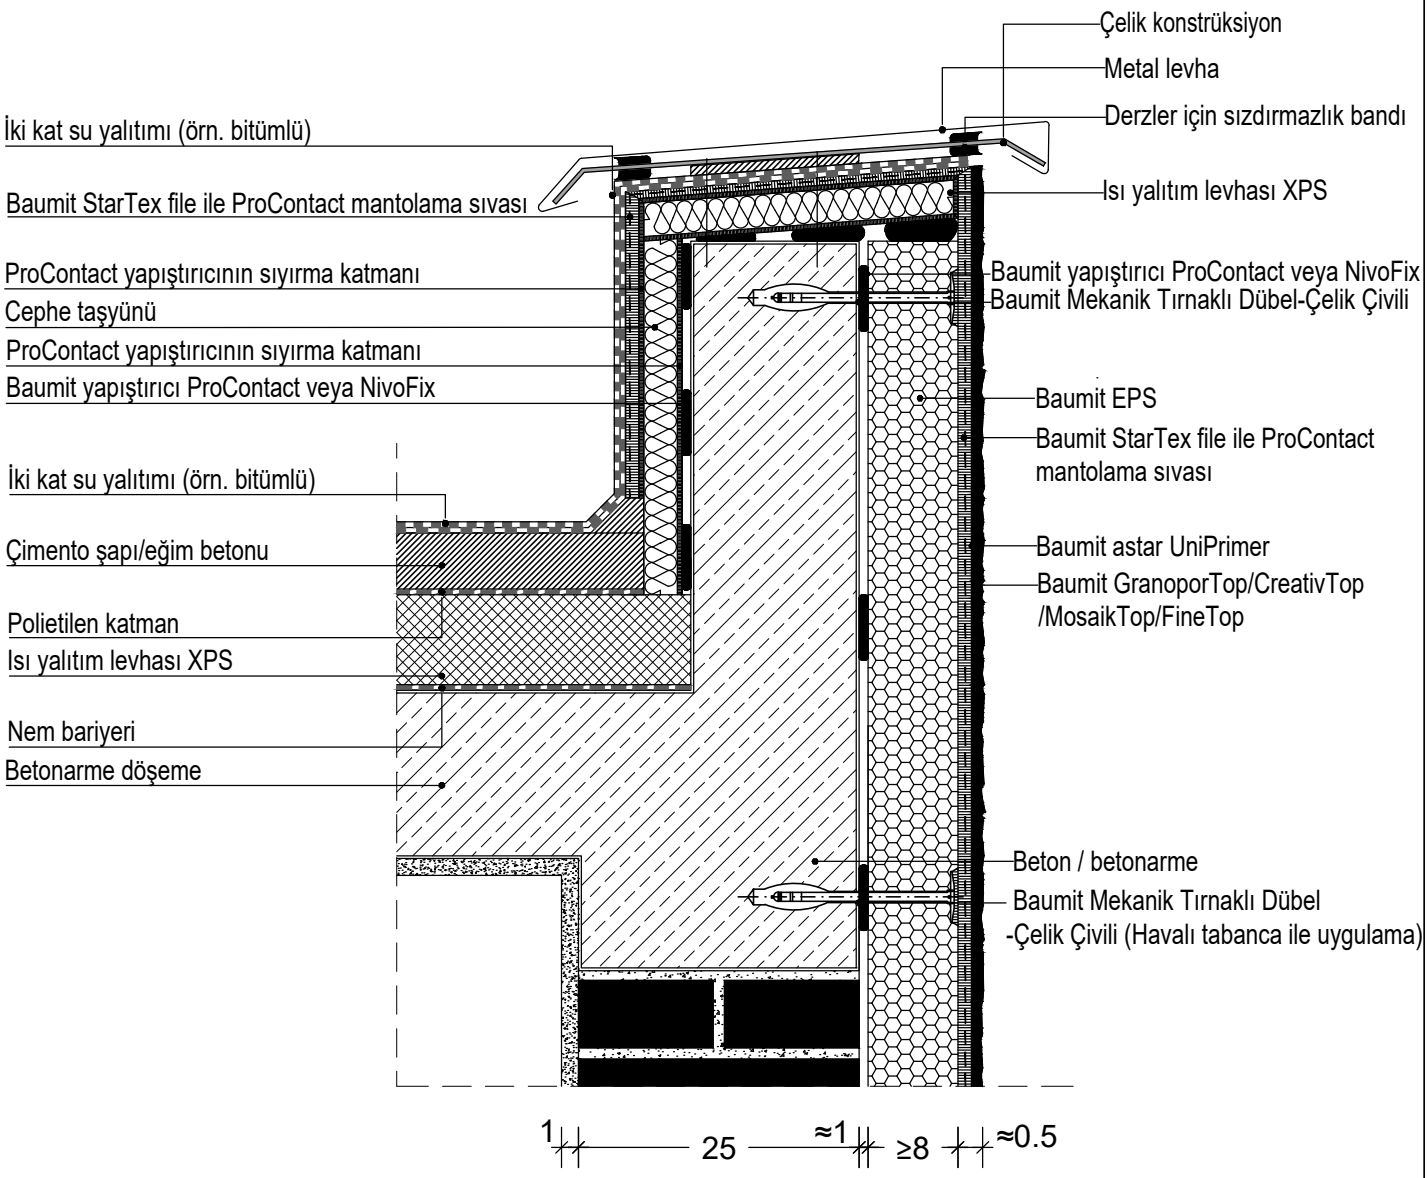PROSİSTEM-TERAS ÇATI PARAPET DETAYI