



# OPENSİSTEM-DOĞRAMA ÜST BİTİŞ DETAYI

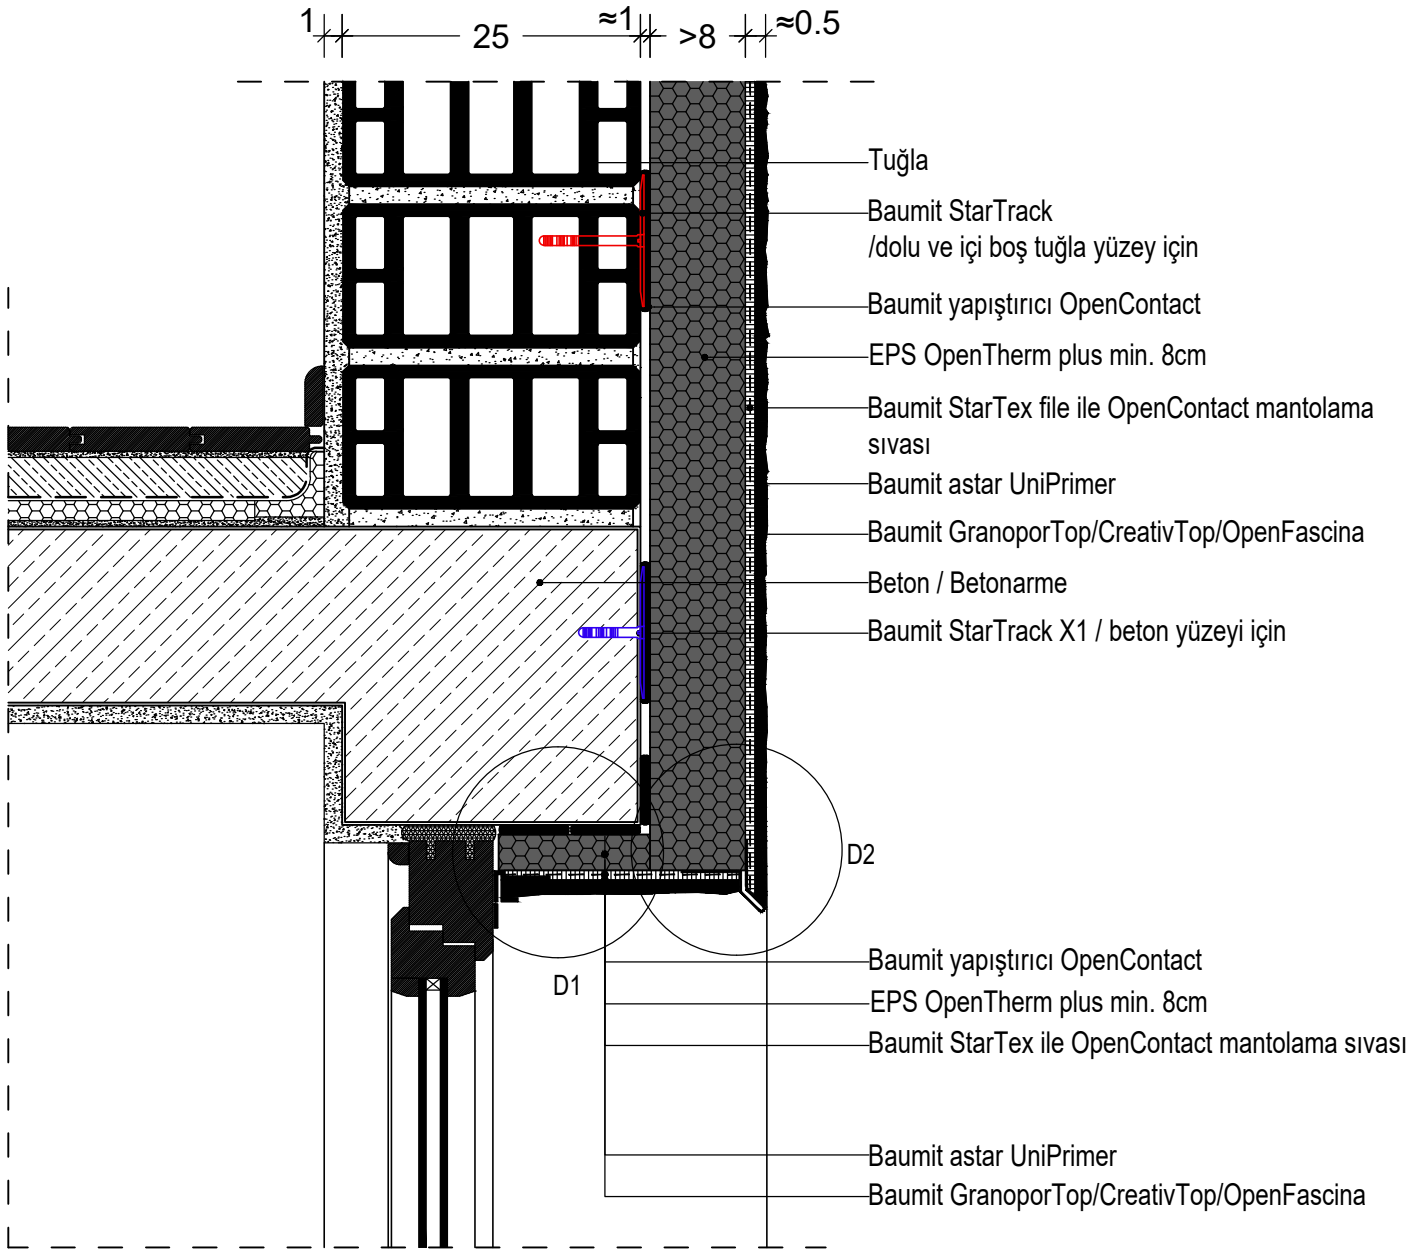


Detay 1

Detay 2

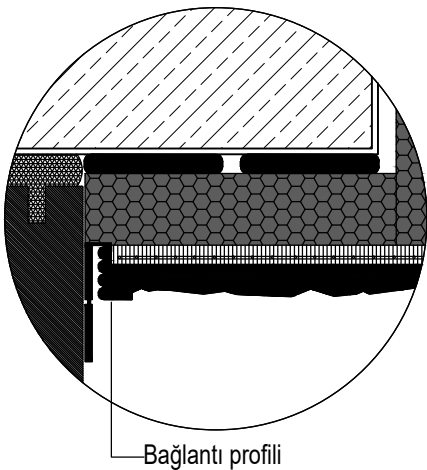

Bağlantı profili

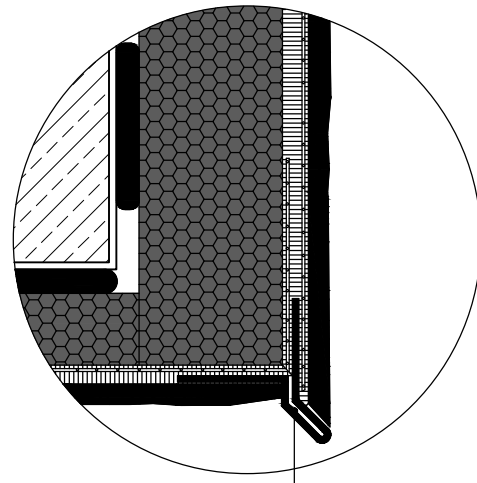

Baunit damlalıklı konsol profili

\*Baunit StarTrack bağlantı elemanları geleneksel dübellemeye yenilikçi bir alternatiftir. Isı yalıtımını bozmadan ve ısı köprüleri oluşturmadan ek mekanik sabitleme sağlarlar. Baunit Open cephe sistemlerinde dübel gerektiren tüm taşıyıcı yüzeylerde kullanılabilir. StarTrack dübelleri yerine, üreticinin şemasına göre monte edilen plastik kamalı dübeller kullanılabilir.