



STAR SİSTEM-DOĞRAMA ÜST BİTİŞ DETAYI

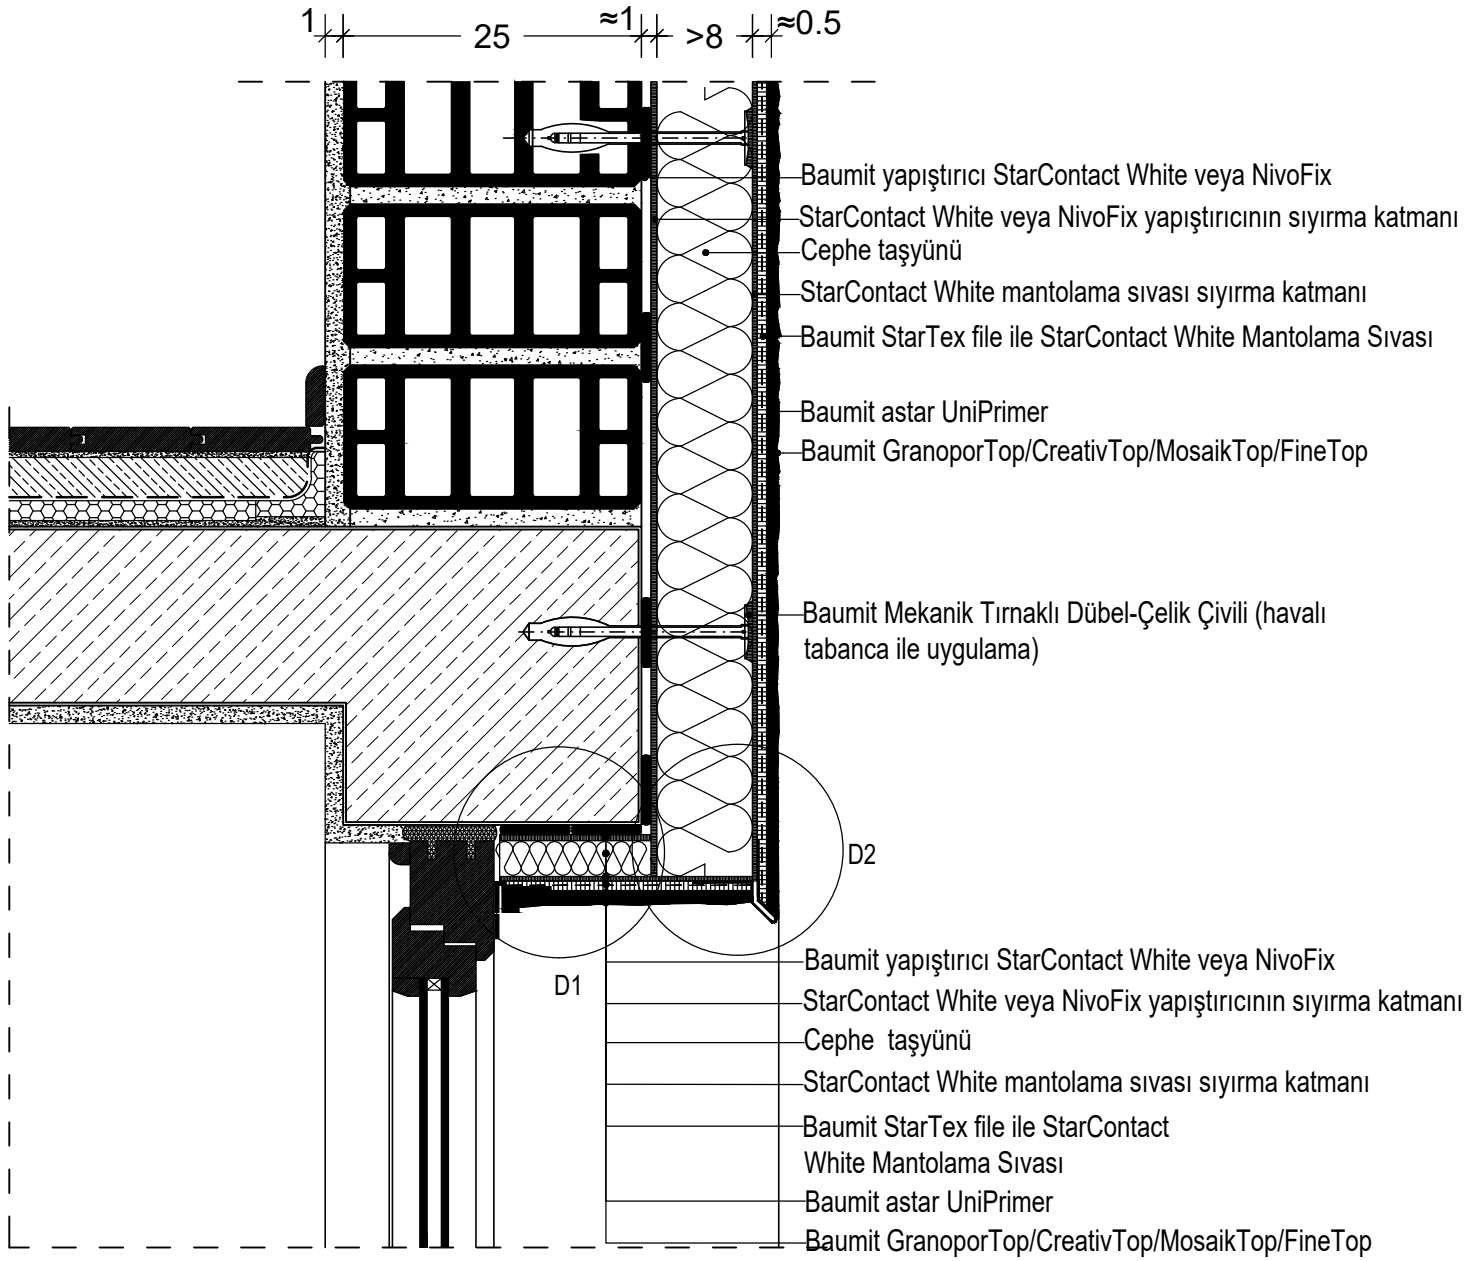


Detay 1

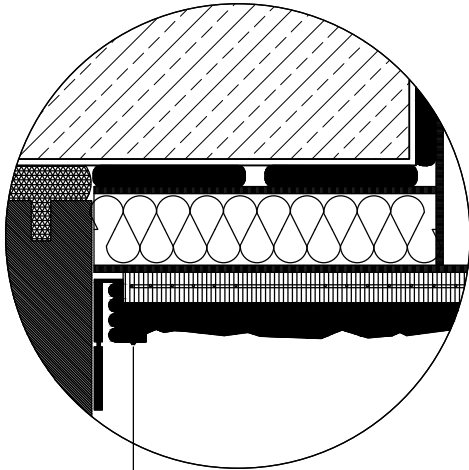

Bağlantı profili

Detay 2

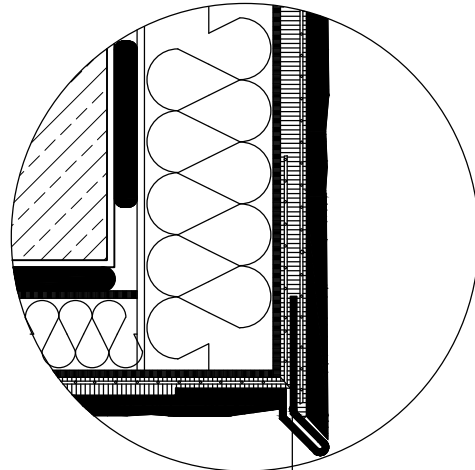

Baumit Damlalıklı
Konsol Profili